


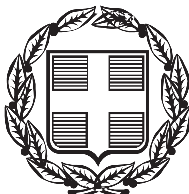

ΕΦΗΜΕΡΙΣ ΤΗΣ ΚΥΒΕΡΝΗΣΕΩΣ

ΤΗΣ ΕΛΛΗΝΙΚΗΣ ΔΗΜΟΚΡΑΤΙΑΣ

ΤΕΥΧΟΣ ΔΕΥΤΕΡΟ **Αρ. Φύλλου 508**

5 Μαρτίου 2004

ΑΠΟΦΑΣΕΙΣ

Αριθ.ΥΠΠΟ/ΓΔΑΠΚ/ΑΡΧ/Α1/Φ06/18940/1182

Καθορισμός Ζώνης Β΄ Προστασίας αρχαιολογικού χώρου Σάμης Κεφαλονιάς.

Ο ΥΠΟΥΡΓΟΣ ΠΟΛΙΤΙΣΜΟΥ

Έχοντας υπόψη:

1. Τις διατάξεις του Ν.1558/85 (ΦΕΚ137/Α/26.7.85) «Κυβέρνηση και Κυβερνητικά Όργανα»

2. Την ΥΠΠΟ/ΓΝΟΣ/49610/28.11.90 Κ.Υ.Α (ΦΕΚ 743/Β/ 29.11.90) «Εξαίρεση από τον περιορισμό των τριών υπογραφών».

3. Τον Ν.1127/81 (ΦΕΚ 32/Α/81) «Περί κυρώσεως της εις Λονδίνον, την 6η Μαΐου 1969 υπογραφείσης Ευρωπαϊκής Συμβάσεως δια την προστασία της Αρχαιολογικής Κληρονομιάς».

4. Τον Ν.1892/90 (ΦΕΚ 101/Α/31.7.1990) - Κεφάλαιο ΙΔ΄- Άρθρο 91 «Ρυθμίσεις αρμοδιότητος του Υπουργείου Πολιτισμού».

5. Τις διατάξεις του Νόμου 3028/02 (ΦΕΚ 153/Α/ 28.6.2002) «Για την προστασία των Αρχαιοτήτων και εν γένει της Πολιτιστικής Κληρονομιάς».

6. Την ΥΠΠΟ/ΑΡΧ/Α1/Φ43/36545/1887/8.8.94 Υπουργική Απόφαση (ΦΕΚ 647/Β΄/26.8.94) με την οποία κηρύχθηκε ως αρχαιολογικός χώρος η περιοχή της αρχαίας πόλης της Σάμης Κεφαλονιάς.

7. Την ΥΠΠΟ/ΑΡΧ/Α1/ΦΟ6/22431/1258/9.5.95 Απόφαση του Υπουργού Πολιτισμού για τον καθορισμό Ζωνών Προστασίας Αρχαιολογικών Χώρων και Βυζαντινών Μνημείων Κεφαλονιάς.

8. Την ομόφωνη γνωμοδότηση του Κεντρικού Αρχαιολογικού Συμβουλίου, όπως διατυπώθηκε στην αρ. 54/ 9.12.03 Πράξη του, αποφασίζουμε:

Για λόγους αποτελεσματικότερης προστασίας του κηρυγμένου αρχαιολογικού χώρου Σάμης Κεφαλονιάς (Υ.Α ΥΠΠΟ/ΑΡΧ/Α1/Φ43/36545/1887/8.8.94 - ΦΕΚ 647/Β΄/ 26.8.94) τροποποιείται η ισχύουσα με την ΥΠΠΟ/ΑΡΧ/ Α1/ΦΟ6/ 22431/1258/9.5.95 Υπουργική Απόφαση οριοθέτηση της δομήσιμης με όρους Ζώνης Β΄ Προστασίας Σάμης Κεφαλονιάς, η οποία χωρίζεται σε τρία (3) τμήματα, Β1, Β2, Β3 και καθορίζεται μια ενιαία Ζώνη Β΄ Προστασίας, δομήσιμη με όρους, όπως αυτή σημειώνεται στο συνημμένο στην παρούσα Απόφαση απόσπασμα φύλλου χάρτου Γ.Υ.Σ., κλ. 1:5000, περικλειόμενη από πολυγωνική γραμμή που ενώνει τα σημεία Α-Β-Γ-26-25-24-23-22-21-20-19-18-17-16-15-14-28-33-34-ακτογραμμή-Α και από πολυγωνική γραμμή που ενώνει τα σημεία 1-2-3-4-4΄-ακτογραμμή -1.

Τα παραπάνω σημεία αντιστοιχούν σε ζεύγη συντεταγμένων που σημειώνονται σε συνημμένο στην παρούσα Απόφαση πίνακα.

Οι χρήσεις γης και όροι δόμησης θα καθορισθούν μετά τη δημοσίευση του παρόντος, σύμφωνα με τη διαδικασία που προβλέπεται από τον Ν. 3028/2002, άρθρο 13.

Από τις διατάξεις της παρούσας Απόφασης δεν προκαλείται δαπάνη σε βάρος του Κρατικού Προϋπολογισμού.

Η παρούσα να δημοσιευθεί στην Εφημερίδα της Κυβερνήσεως.

Αθήνα, 3 Μαρτίου 2004

Ο ΥΠΟΥΡΓΟΣ

ΕΥΑΓΓΓΕΛΟΣ ΒΕΝΙΖΕΛΟΣ

ΙΘΑΚΗ

ΖΩΝΗ Α


ΑΓΙΟΒΟΥΝΙ ΝΑΟΣ

ΖΩΝΗ Β

ΤΣΕΚΑ
ΤΣΙΤΕΡΟΡΩΜΑΪΚΑ
ΠΑΛΑΙΟΧΡΙΣΤΙΑΝΙΚΑ
ΜΕΣΑΙΩΝΙΚΑ
ΛΕΙΨΑΝΑ

ΧΑΡΤΗΣ 1

ΟΡΜΟΣ ΣΑΜΗΣ

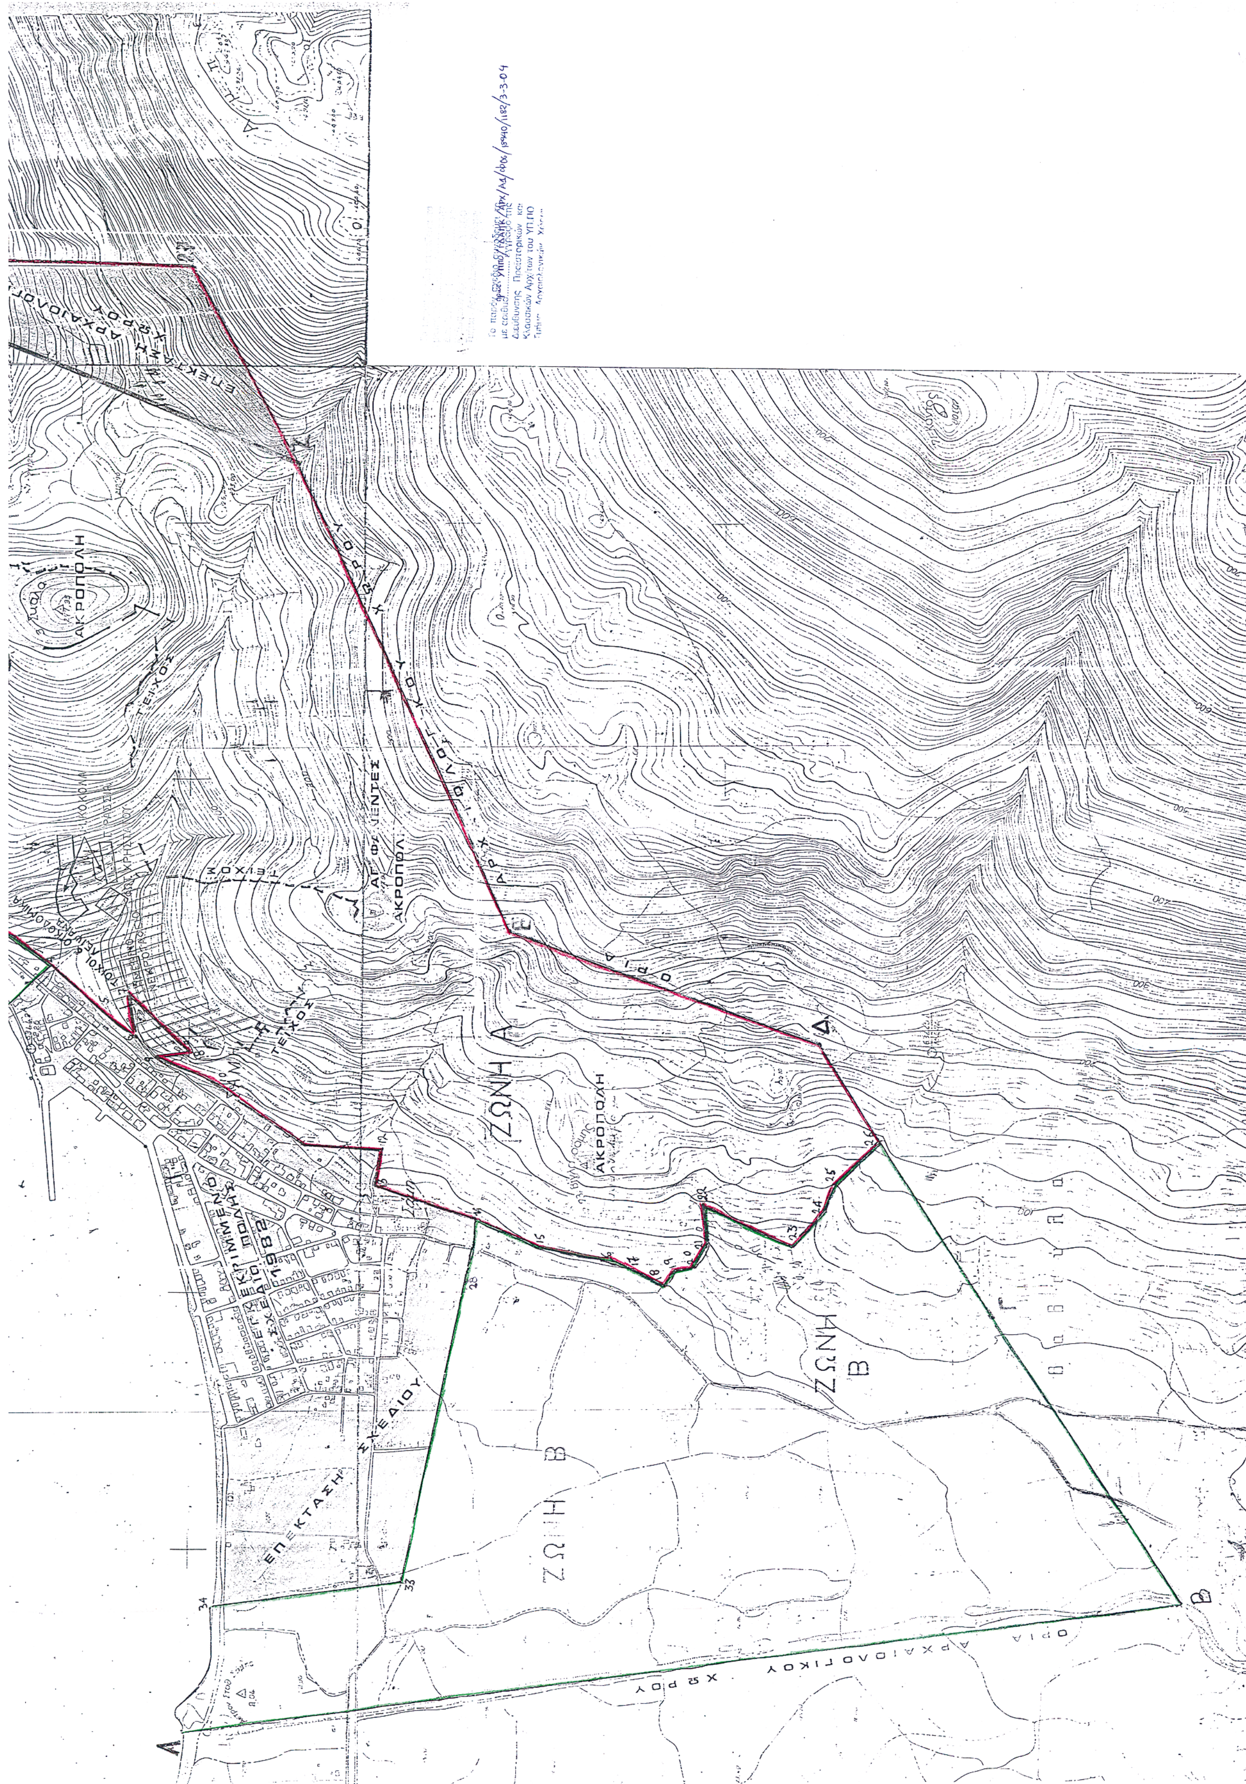
ΖΩΝΗ Α
ΖΩΝΗ Β
ΑΚΡΟΠΟΛΗ
ΕΠΕΚΤΑΣΗ ΣΧΕΔΙΟΥ
ΟΡΙΑ ΑΡΧΑΙΟΛΟΓΙΚΟΥ ΧΩΡΟΥ

ΠΙΝΑΚΑΣ 2 ΣΥΝΤΕΤΑΓΜΕΝΕΣ ΣΗΜΕΙΩΝ **ΖΩΝΗΣ Β**			
ΣΗΜΕΙΟ	Χ	Ψ	ΦΥΛΛΟ ΧΑΡΤΗ
Α	14605	-105	6124/3
Β	14870	-1765	6124/5
Γ	15415	-1410	6124/5
26	15755	-1200	6124/3
25	15680	-1117	6124/3
24	15630	-1097	6124/3
23	15555	-1035	6124/3
22	15630	-950	6124/3
21	15552	-870	6124/3
20	15507	-845	6124/3
19	15505	-810	6124/3
18	15475	-790	6124/3
17	15507	-737	6124/3
16	15525	-685	6124/3
15	15550	-560	6124/3
14	15600	-440	6124/3
28	15490	-417	6124/5
33	14895	-305	6124/5
34	14850	45	6124/3
Α	14605	-105	6124/3

ΠΙΝΑΚΑΣ 3 ΣΥΝΤΕΤΑΓΜΕΝΕΣ ΣΗΜΕΙΩΝ **ΖΩΝΗΣ Β**			
ΣΗΜΕΙΟ	Χ	Ψ	ΦΥΛΛΟ ΧΑΡΤΗ
1	16210	578	6124/3
2	16210	525	6124/3
3	16180	485	6124/3
4	16095	367	6124/3
4'	16005	453	6124/3

Το παρόν [redacted] συνοδεύει το
με αριθμό πρωτ. ΥΠΠΟ/ΓΔΑΠΚ/ΑΡΧ/Α1/Φ06/18940/1182/3-3-04 έγγραφο της
Διεύθυνσης Προϊστορικών και
Κλασσικών Αρχ/των του ΥΠ.ΠΟ.
Τμήμα Αρχαιολογικών Χώρων.